



Δ.Ε.Υ.Α.Α.
ΔΗΜΟΤΙΚΗ ΕΠΙΧΕΙΡΗΣΗ ΥΔΡΕΥΣΗΣ - ΑΠΟΧΕΤΕΥΣΗΣ
ΑΓΙΑΛΕΙΑΣ

ΤΙΤΛΟΣ ΜΕΛΕΤΗΣ:

ΑΝΤΙΚΑΤΑΣΤΑΣΗ ΑΓΩΓΟΥ ΥΔΡΕΥΣΗΣ ΟΔΟΥ ΕΙΣΟΔΙΩΝ
ΑΠΟ ΚΑΝΕΛΛΟΠΟΥΛΟΥ ΕΩΣ ΚΛΕΟΜΕΝΟΥΣ ΟΙΚΟΝΟΜΟΥ

ΦΑΣΗ ΜΕΛΕΤΗΣ:

ΟΡΙΣΤΙΚΗ ΜΕΛΕΤΗ

ΤΙΤΛΟΣ ΣΧΕΔΙΟΥ-ΤΕΥΧΟΥΣ:

ΑΡΙΘΜΟΣ ΣΧΕΔΙΟΥ- ΚΛΙΜΑΚΑ:

4 - 1:10

ΦΡΕΑΤΙΟ ΔΙΚΛΕΙΔΑΣ ΓΙΑ ΑΓΩΓΟΥΣ ΑΝΩ ΤΩΝ 150ΧΛΣ

ΗΜΕΡΟΜΗΝΙΑ:

ΙΟΥΛΙΟΣ 2025

ΑΝΑΔΟΧΟΣ-ΜΕΛΕΤΗΤΗΣ :



Sigma μελετών Α.Ε.

Κορίνθου 293, Πάτρα, τ.κ. 262 21,τηλ: 2610-222616,
fax: 2610-225259,e-mail: info@sigmaeng.gr

ΣΦΡΑΓΙΔΑ - ΥΠΟΓΡΑΦΗ



ΕΛΕΓΧΘΗΚΕ :

ΙΟΥΛΙΑ ΠΟΥΛΙΟΠΟΥΛΟΥ
Χημικός Μηχανικός ΠΕ

ΘΕΩΡΗΘΗΚΕ :

ΠΑΝΑΓΙΩΤΗΣ ΝΙΚΟΛΟΠΟΥΛΟΣ
Ηλεκτρολόγος Μηχανικός ΠΕ

ΑΝΑΘΕΩΡΗΣΕΙΣ


A/A	ΗΜΕΡΟΜΗΝΙΑ	ΑΙΤΙΑ ΑΝΑΘΕΩΡΗΣΗΣ

ΕΓΚΡΙΝΕΤΑΙ με τις κάτωθι παρατηρήσεις :

Η ΜΕΛΕΤΗ ΕΓΚΡΙΘΗΚΕ ΜΕ ΤΗΝ

ΑΠΟΦΑΣΗ

ΚΑΤΟΨΗ ΦΡΕΑΤΙΟΥ ΔΙΚΛΕΙΔΑΣ

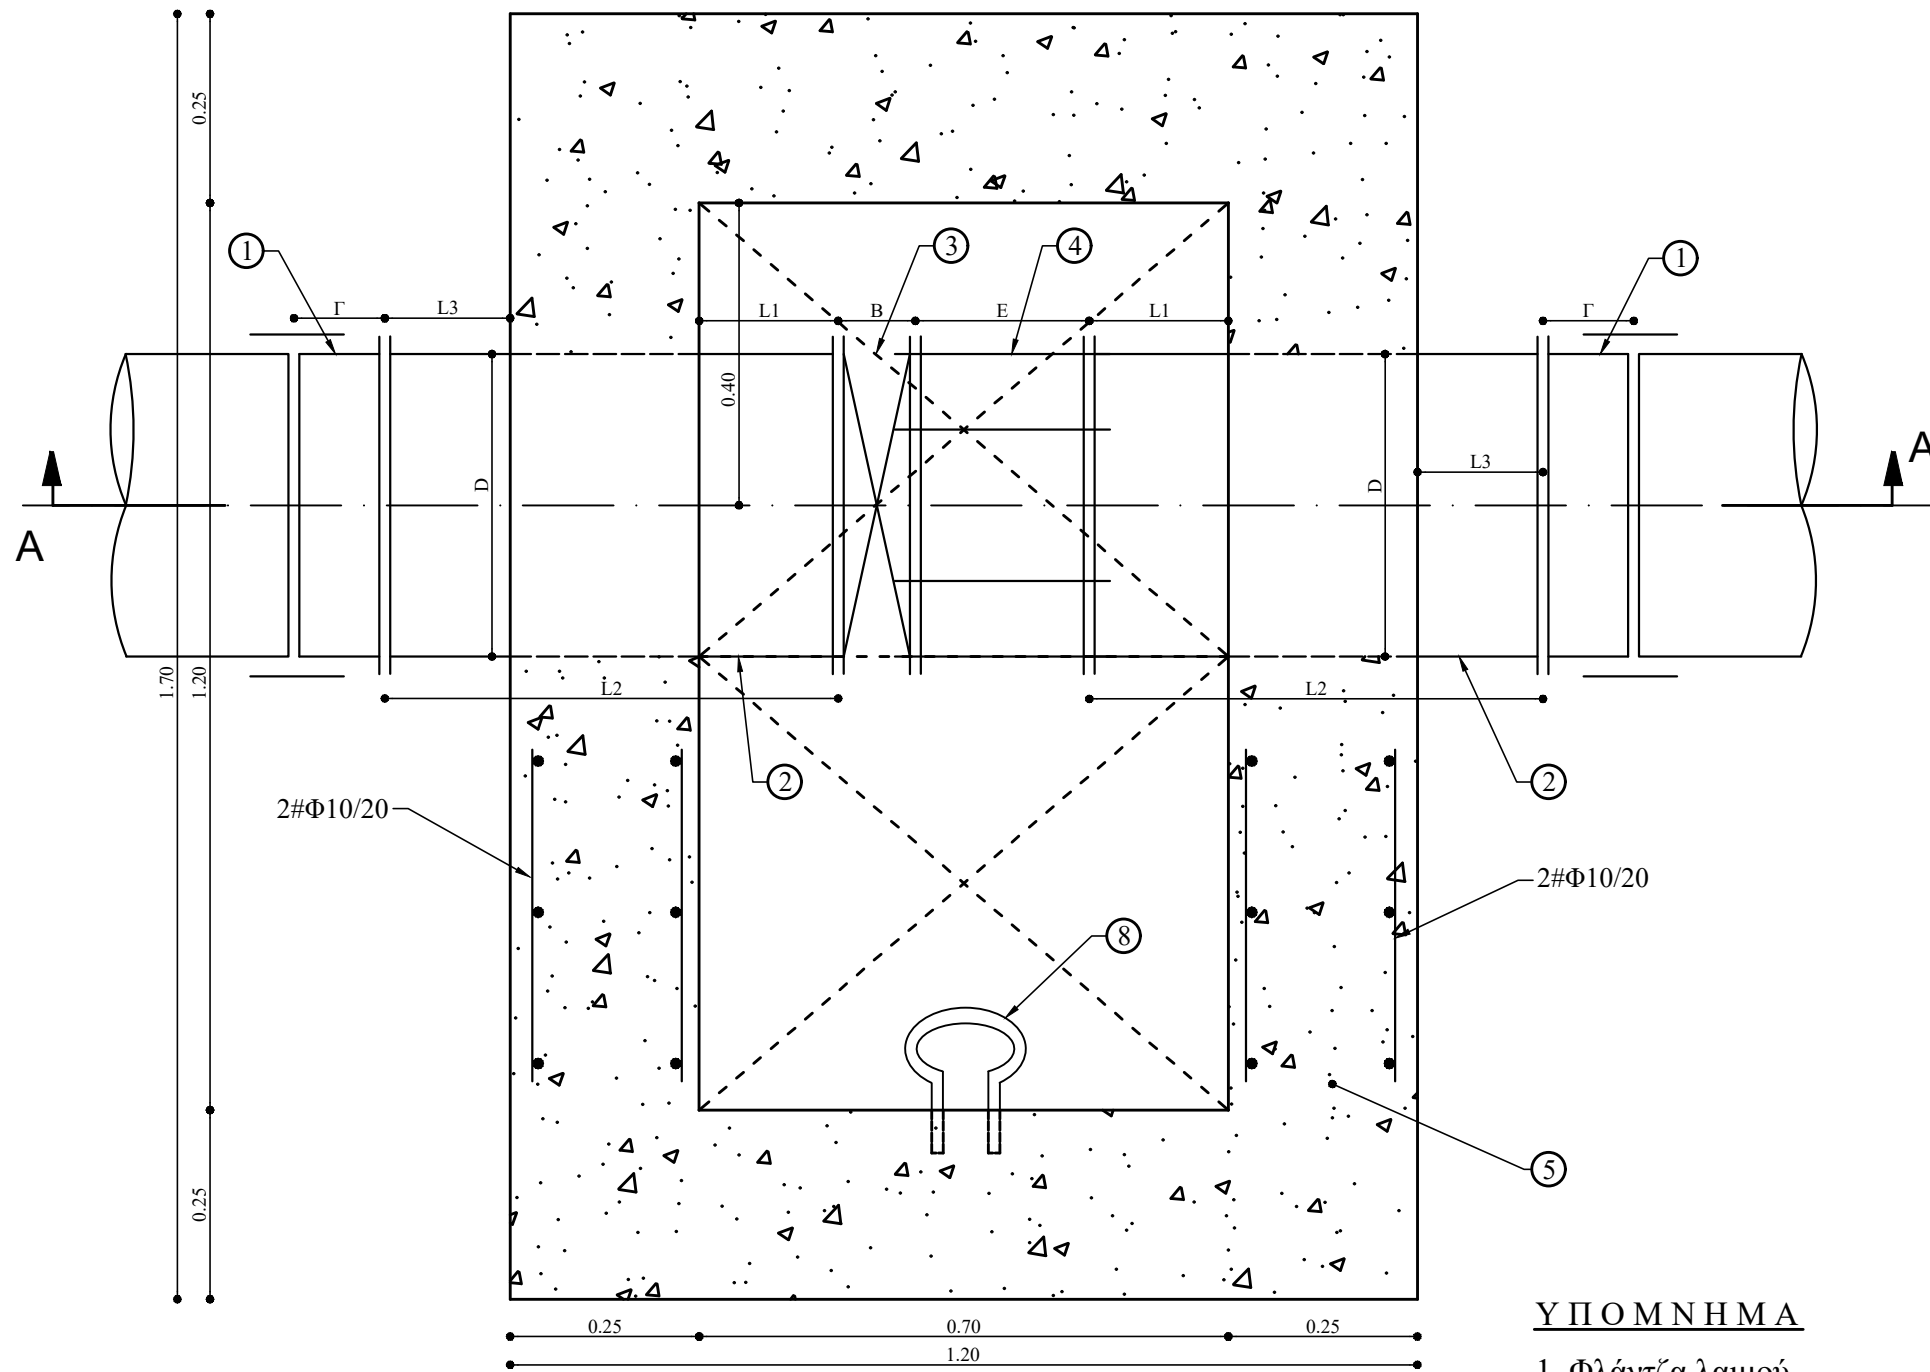

D	Γ	E	B	L1	L2	L3
150	159	200	56	222	600	128
200	189	220	60	210	600	140
250	192	220	68	206	600	144
300	115	220	78	201	600	149
350	120	230	78	196	600	154
400	120	230	102	184	600	166

* Στο άρθρο του τιμολογίου περιλαμβάνονται όλες οι προμήθειες και εργασίες που περιγράφονται παραπάνω εκτός της δικλείδας και της εξάρμωσης.

ΤΟΜΗ Α - Α ΦΡΕΑΤΙΟΥ ΔΙΚΛΕΙΔΑΣ

