



Δ.Ε.Υ.Α.Α.
ΔΗΜΟΤΙΚΗ ΕΠΙΧΕΙΡΗΣΗ ΥΔΡΕΥΣΗΣ - ΑΠΟΧΕΤΕΥΣΗΣ
ΑΓΙΑΛΕΙΑΣ

ΤΙΤΛΟΣ ΜΕΛΕΤΗΣ:

ΑΝΤΙΚΑΤΑΣΤΑΣΗ ΑΓΩΓΟΥ ΥΔΡΕΥΣΗΣ ΟΔΟΥ ΕΙΣΟΔΙΩΝ
ΑΠΟ ΚΑΝΕΛΛΟΠΟΥΛΟΥ ΕΩΣ ΚΛΕΟΜΕΝΟΥΣ ΟΙΚΟΝΟΜΟΥ

ΦΑΣΗ ΜΕΛΕΤΗΣ:

ΟΡΙΣΤΙΚΗ ΜΕΛΕΤΗ

ΤΙΤΛΟΣ ΣΧΕΔΙΟΥ-ΤΕΥΧΟΥΣ:

ΔΙΑΚΛΑΔΩΣΗ ΠΑΡΟΧΗΣ ΥΔΡΕΥΣΗΣ Φ25 ή Φ32

ΑΡΙΘΜΟΣ ΣΧΕΔΙΟΥ- ΚΛΙΜΑΚΑ:

7 - 1:10

ΗΜΕΡΟΜΗΝΙΑ:

ΙΟΥΛΙΟΣ 2025

ΑΝΑΔΟΧΟΣ-ΜΕΛΕΤΗΤΗΣ :



Sigma μελετών Α.Ε.

Κορίνθου 293, Πάτρα, Τ.Κ. 262 21,τηλ: 2610-222616,
fax: 2610-225259,e-mail: info@sigmaeng.gr

ΣΦΡΑΓΙΔΑ - ΥΠΟΓΡΑΦΗ



ΕΛΕΓΧΘΗΚΕ :

ΙΟΥΛΙΑ ΠΟΥΛΙΟΠΟΥΛΟΥ
Χημικός Μηχανικός ΠΕ

ΘΕΩΡΗΘΗΚΕ :

ΠΑΝΑΓΙΩΤΗΣ ΝΙΚΟΛΟΠΟΥΛΟΣ
Ηλεκτρολόγος Μηχανικός ΠΕ

ΑΝΑΘΕΩΡΗΣΕΙΣ


ΑΙΤΙΑ ΑΝΑΘΕΩΡΗΣΗΣ

ΕΓΚΡΙΝΕΤΑΙ με τις κάτωθι παρατηρήσεις :

Η ΜΕΛΕΤΗ ΕΓΚΡΙΘΗΚΕ ΜΕ ΤΗΝ

ΑΠΟΦΑΣΗ

ΣΥΝΔΕΣΜΟΛΟΓΙΑ ΠΑΡΟΧΗΣ
ΜΕ ΔΙΚΤΥΟ ΥΔΡΕΥΣΗΣ
ΚΛΙΜ. 1:10

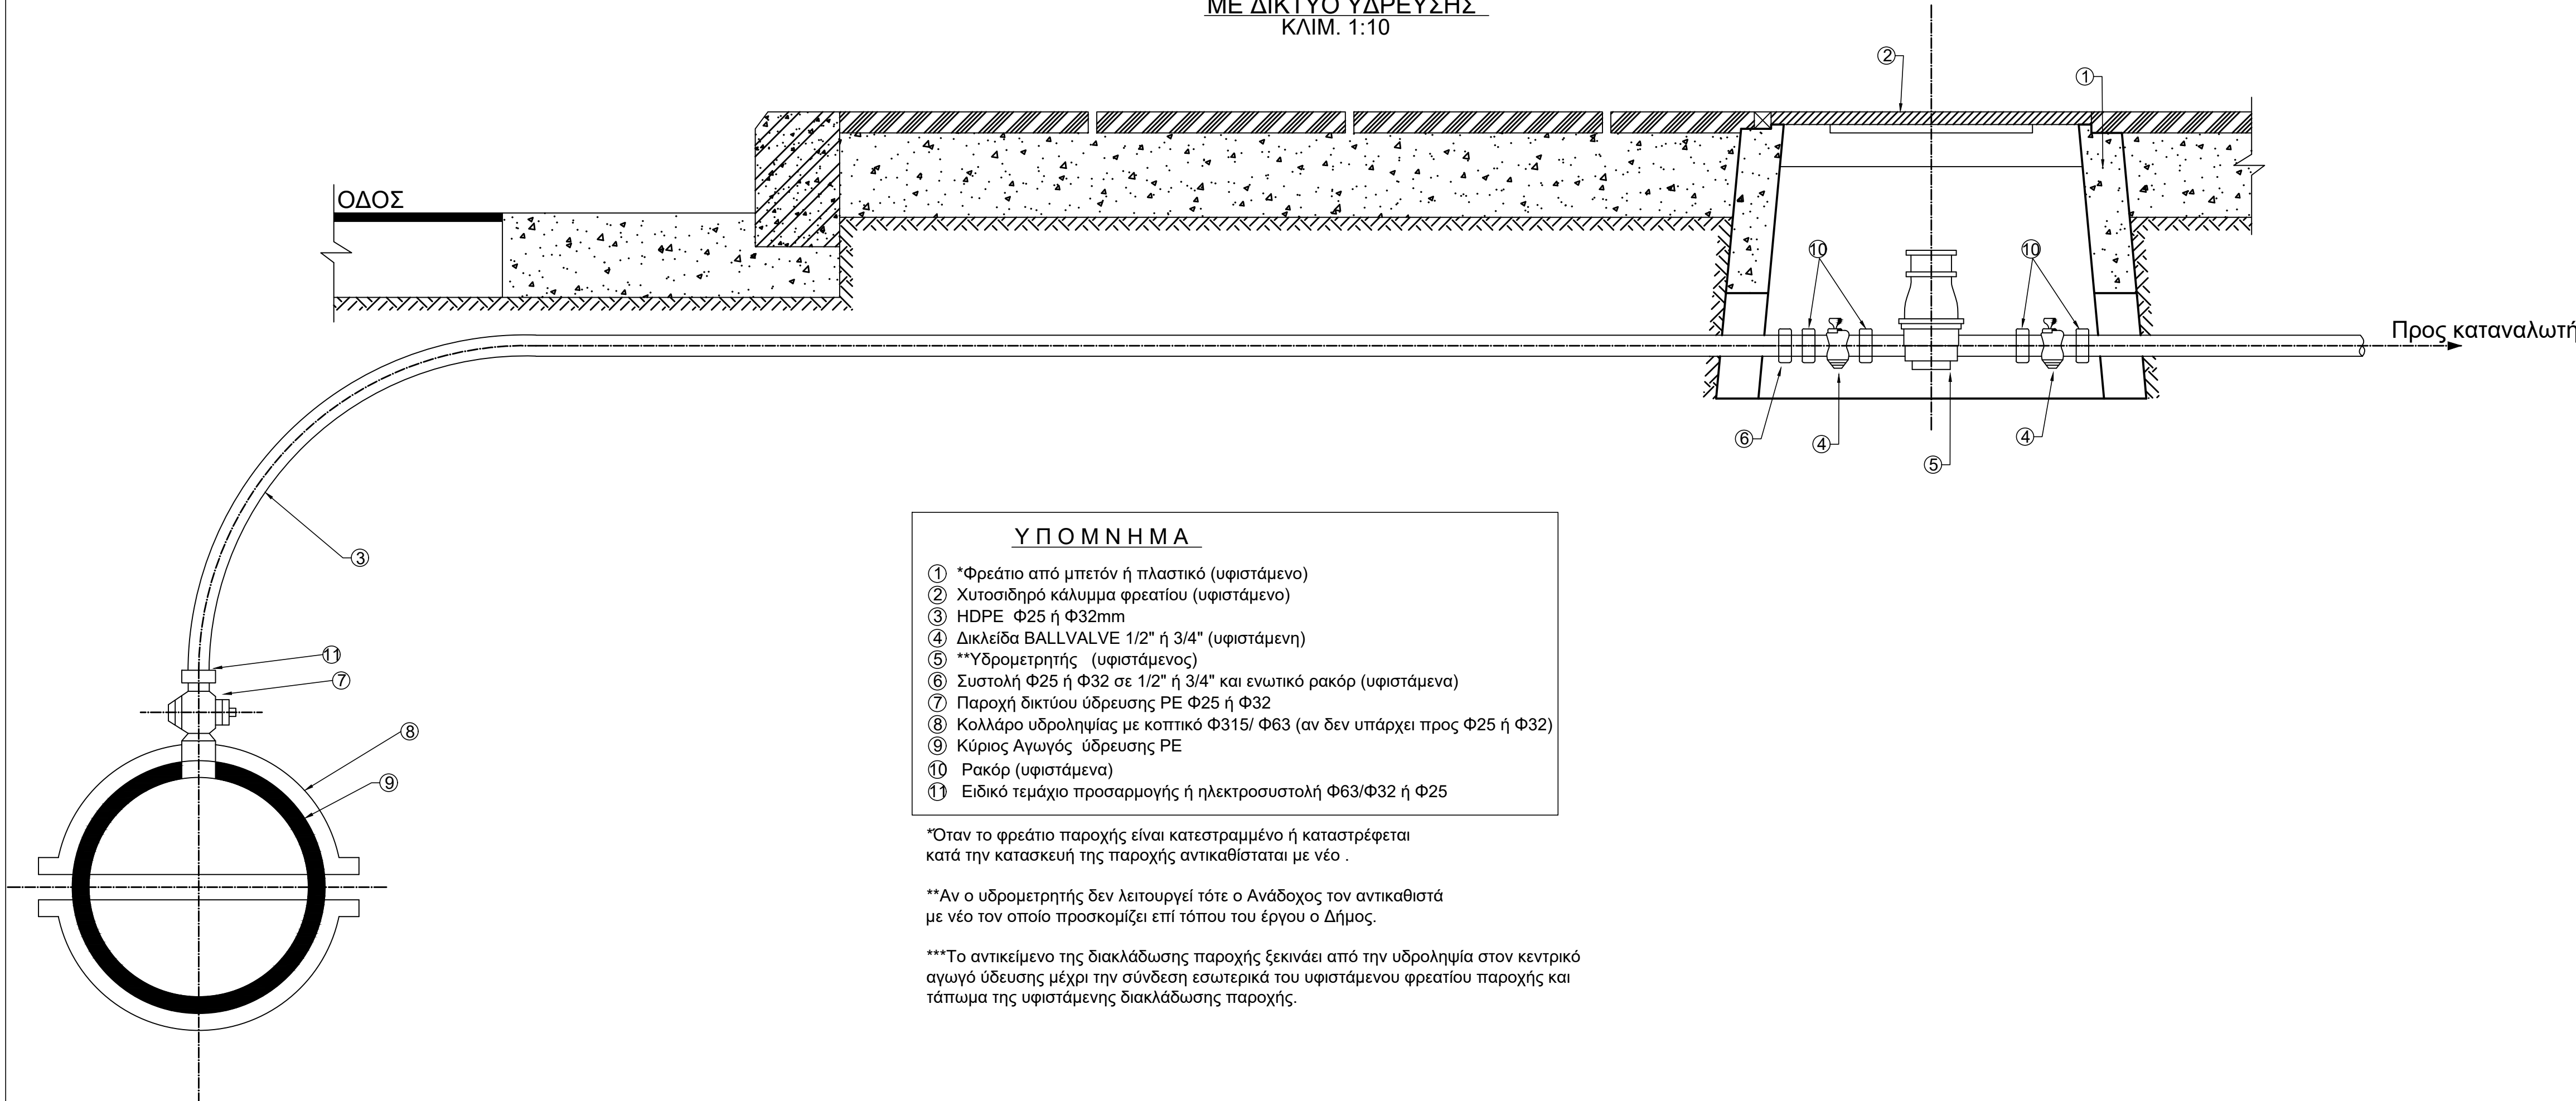

ΥΠΟΜΝΗΜΑ

- ① *Φρεάτιο από μπετόν ή πλαστικό (υφιστάμενο)
- ② Χυτοσίδηρό κάλυμμα φρεατίου (υφιστάμενο)
- ③ HDPE Φ25 ή Φ32mm
- ④ Δικλείδα BALLVALVE 1/2" ή 3/4" (υφιστάμενη)
- ⑤ **Υδρομετρητής (υφιστάμενος)
- ⑥ Συστολή Φ25 ή Φ32 σε 1/2" ή 3/4" και ενωτικό ρακόρ (υφιστάμενα)
- ⑦ Παροχή δικτύου ύδρευσης PE Φ25 ή Φ32
- ⑧ Κολλάρο υδροληψίας με κοπτικό Φ315/ Φ63 (αν δεν υπάρχει προς Φ25 ή Φ32)
- ⑨ Κύριος Αγωγός ύδρευσης PE
- ⑩ Ρακόρ (υφιστάμενα)
- ⑪ Ειδικό τεμάχιο προσαρμογής ή ηλεκτροσυστολή Φ63/Φ32 ή Φ25

*Όταν το φρεάτιο παροχής είναι κατεστραμμένο ή καταστρέφεται κατά την κατασκευή της παροχής αντικαθίσταται με νέο .

**Αν ο υδρομετρητής δεν λειτουργεί τότε ο Ανάδοχος τον αντικαθιστά με νέο τον οποίο προσκομίζει επί τόπου του έργου ο Δήμος.

***Το αντικείμενο της διακλάδωσης παροχής ξεκινάει από την υδροληψία στον κεντρικό αγωγό ύδευσης μέχρι την σύνδεση εσωτερικά του υφιστάμενου φρεατίου παροχής και τάπωμα της υφιστάμενης διακλάδωσης παροχής.